

GEODEZYJNA INWENTARYZACJA POWIERZCHNI UŻYTKOWEJ LOKALU MIESZKALNEGO


Lokalizacja:

03-368 WARSZAWA,
UL. WARSZAWSKI ŚWIT 10

Inwestor:

HI Poborzańska IV Sp. z o.o.
ul. Jana Kazimierza 64, 01-248 Warszawa

Rzut kondygnacji:

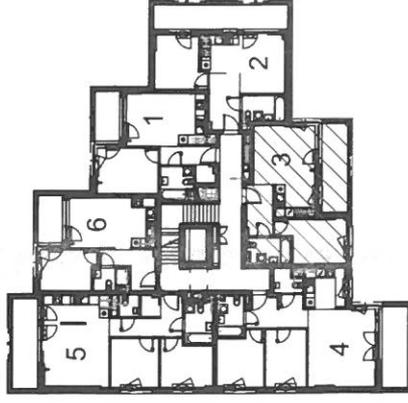

ul. Warszawski Świt

Piętro	Kondygnacja	Numer
1	+2	3


Lp.	Nazwa	Powierzchnia
1	Salon+aneks kuchenny	21,21 m ²
2	Pokój	11,66 m ²
3	Łazienka	4,97 m ²
4	Hol	6,12 m ²

Powierzchnia użytkowa lokalu [m²]

43,96

5 Loggia [m²]

9,51

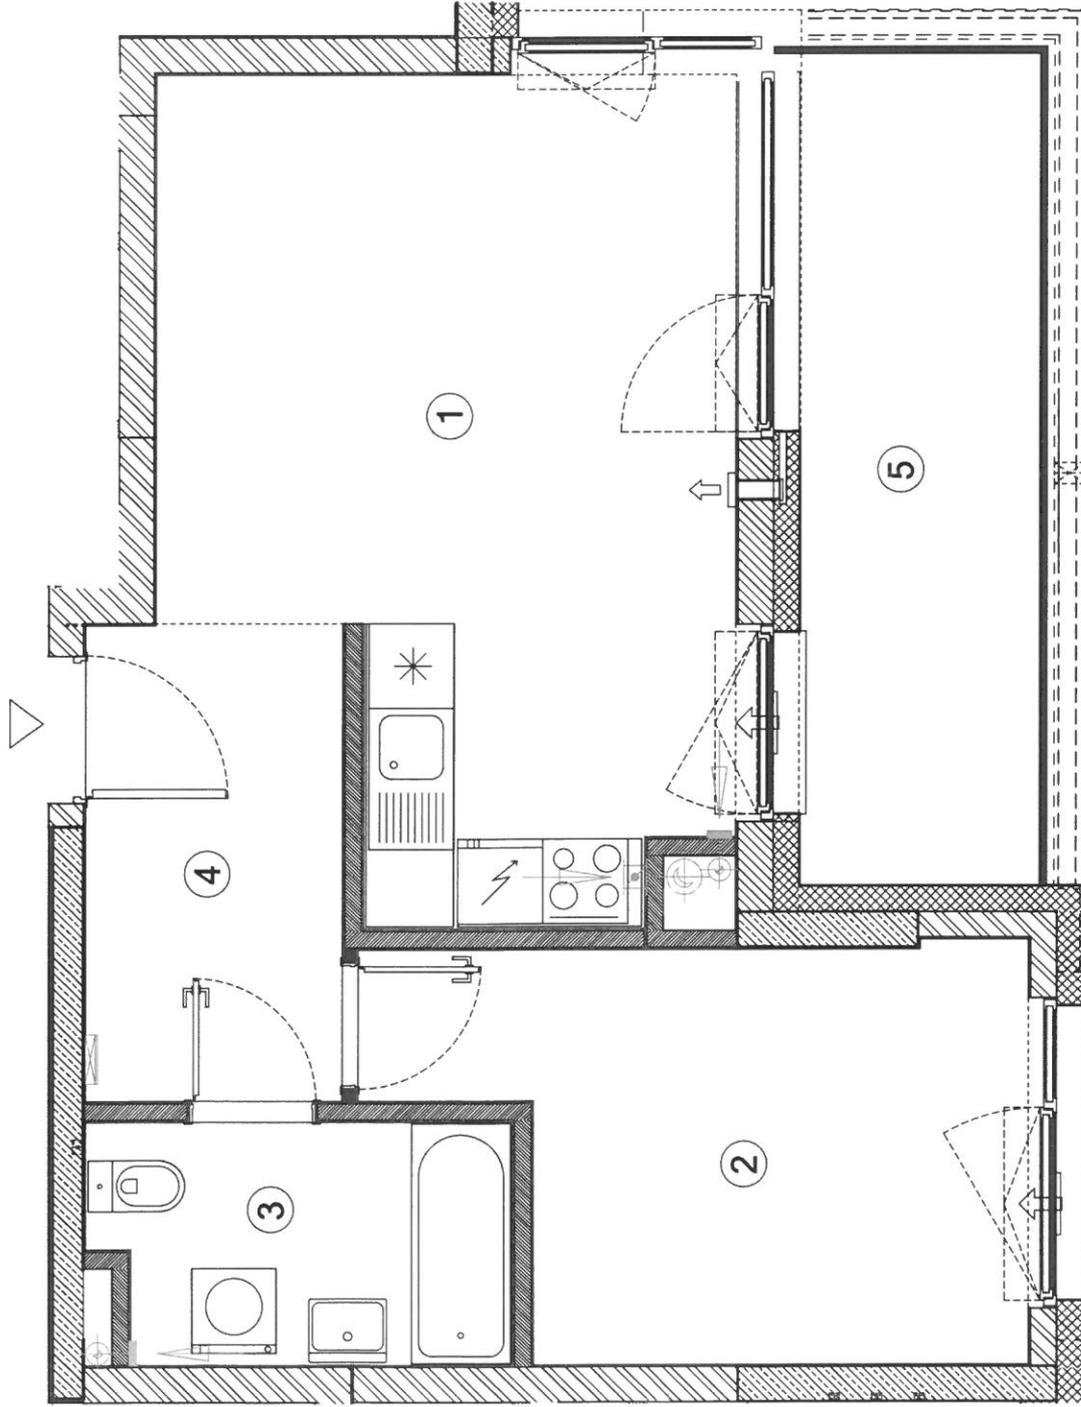

UWAGI:

Powierzchnia użytkowa lokalu została określona zgodnie z art. 5a ustawy z dnia 20 maja 2021 r. o ochronie praw nabywcy lokalu mieszkalnego lub domu jednorodzinnego oraz Deweloperskim Funduszu Owarancyjnym, w brzmieniu obowiązującym od dnia 13 lutego 2026 r., do powierzchni użytkowej nie zalicza się powierzchni znajdujących się pod ściankami działowymi. Obliczenia powierzchni wykonano zgodnie z normą PN-ISO 9836:1997. Pomiar powierzchni wykonano w stanie wykończonym.

Rysunek bez skali

GEODETA
mgr inż. KRYSZYNA SKROBISZ
nr upr. 9238
tel. 601 290 745

ASKRO Sebastian Skrobisz
Kompleksowe Usługi Geodezyjne
ul. Świerzeża 72, 02-401 Warszawa

Pomierzono: 02.2025