



Warszawa Włochy, ul. Parowcowa

PARTER

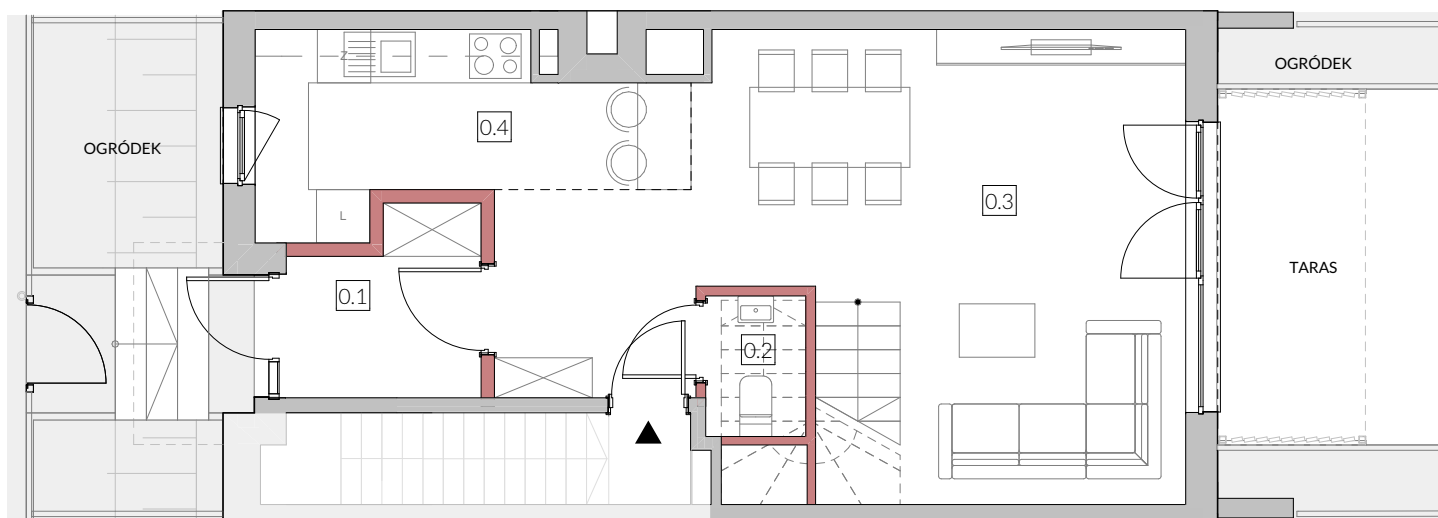

PIĘTRO I

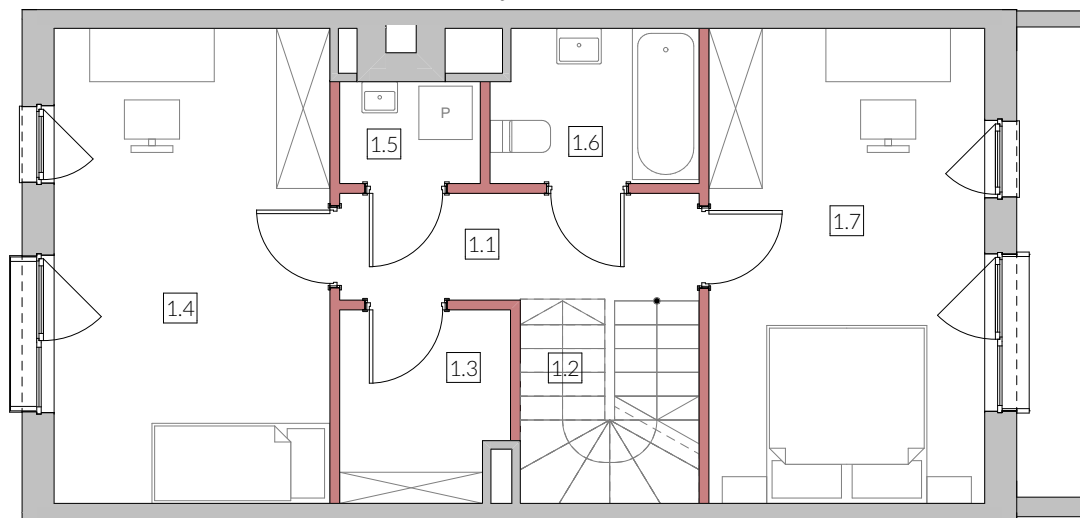


ściany działowe nadające się do demontażu

Uwagi:

- Powierzchnia użytkowa lokalu jest określona na podstawie Rozporządzenia Ministra Rozwoju z dnia 11 września 2020r. w sprawie szczegółowego zakresu i formy projektu budowlanego (Dz. U. 2020r. poz. 1609) zgodnie z zasadami zawartymi w Polskiej Normie PN-ISO 9836: 2022-07, tj. powierzchnia użytkowa lokalu obliczana jest w metrach kwadratowych z dokładnością do dwóch miejsc po przecinku, dla wymiarów lokalu w stanie wykonanym na poziomie podłogi, nie licząc listew przypodłogowych, progów itp. Do powierzchni użytkowej lokalu nie wlicza się powierzchni elementów nadających się do demontażu takich jak ścianki działowe, rury, kanały. Do powierzchni użytkowej lokalu nie są wliczane powierzchnie otworów na drzwi i okna oraz nisze w elementach zamkniętych.
- Powierzchnia użytkowa lokalu określona jest na podstawie projektu budowlanego i w toku dalszych prac projektowych obejmujących wykonanie projektu wykonawczego może ulec nieznacznej zmianie w zakresie do 2%.
- Przedstawiona aranżacja lokalu wykonana jest wyłącznie na potrzeby jego prezentacji w formie wykończonej i umeblowanej i nie stanowi przedmiotu zobowiązania Sprzedającego.
- Lokal będzie oddany do użytku zgodnie ze standardami będącymi załącznikiem do umowy, który będzie stanowił także załącznik do umowy deweloperskiej.
- Naruszenie elementów konstrukcyjnych jest zabronione.

LOKALE

ul. Parowcowa

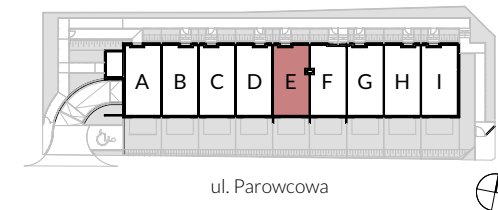

PARTER

0.1	PRZEDSIONEK	4,14
0.2	WC	1,45
0.3	SALON	29,19
0.4	ANEKS KUCHENNY	8,56
		43,34 m²

PIĘTRO I

1.1	KORYTARZ	4,85
1.2	KL. SCHODOWA	4,59
1.3	SCHOWEK	3,95
1.4	POKÓJ	16,55
1.5	PRALNIA	1,81
1.6	ŁAZIENKA	3,96
1.7	POKÓJ	16,55
		52,26 m²

ogródek 43,70 m²

w tym powierzchnia tarasu 10,00 m²

HOME INVEST


telefon 530 020 020
sprzedaz@homeinvest.pl
www.homeinvest.pl

SKA
SK ARCHITEKCI
SK ARCHITEKCI SP. Z O.O.
ul. Stawki 2, lok. 2503
00-193 Warszawa
tel. +48 504 37 62 64
www.skarchitekci.pl



Warszawa Włochy, ul. Parowcowa

LOKALE

ul. Parowcowa

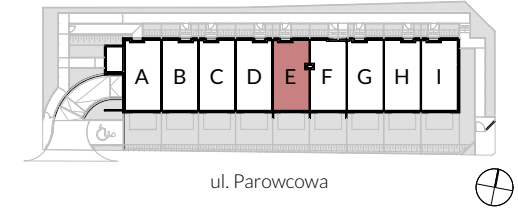

ul. Parowcowa

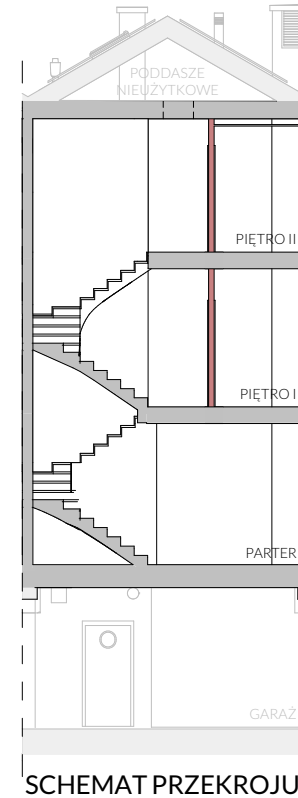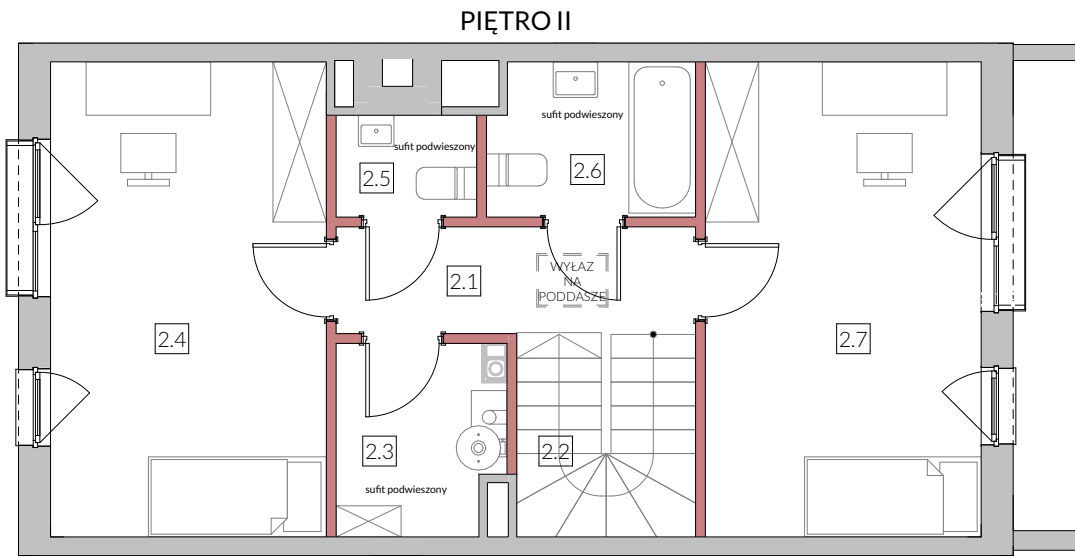

0 1 2 3m



0 1 2 3 4 5m

ściany działowe nadające się do demontażu

- Uwagi:
- Powierzchnia użytkowa lokalu jest określona na podstawie Rozporządzenia Ministra Rozwoju z dnia 11 września 2020r. w sprawie szczegółowego zakresu i formy projektu budowlanego (Dz. U. 2020r. poz. 1609) zgodnie z zasadami zawartymi w Polskiej Normie PN-ISO 9836: 2022-07, tj. powierzchnia użytkowa lokalu obliczana jest w metrach kwadratowych z dokładnością do dwóch miejsc po przecinku, dla wymiarów lokalu w stanie wykonanym na poziomie podłogi, nie licząc listew przygotowawczych, progów itp. Do powierzchni użytkowej lokalu nie wlicza się powierzchni elementów nadających się do demontażu takich jak ścianki działowe, rury, kanały. Do powierzchni użytkowej lokalu nie są wliczane powierzchnie otworów na drzwi i okna oraz nisze w elementach zamykających.
 - Powierzchnia użytkowa lokalu określona jest na podstawie projektu budowlanego i w toku dalszych prac projektowych obejmujących wykonanie projektu wykonawczego może ulec nieznacznej zmianie w zakresie do 2%.
 - Przedstawiona aranżacja lokalu wykonana jest wyłącznie na potrzeby jego prezentacji w formie wykończonej i umeblowanej i nie stanowi przedmiotu zobowiązania Sprzedającego.
 - Lokal będzie oddany do użytku zgodnie ze standardami będącymi załącznikiem do umowy, który będzie stanowił także załącznik do umowy deweloperskiej.
 - Naruszenie elementów konstrukcyjnych jest zabronione.

PIĘTRO II

2.1	KORYTARZ	4,79
2.2	KL. SCHODOWA	4,59
2.3	POM. GOSP.	3,83
2.4	POKÓJ	16,55
2.5	WC	1,81
2.6	ŁAZIENKA	3,96
2.7	POKÓJ	16,55
		52,08 m²

POWIERZCHNIA UŻYTKOWA

PARTER	43,34 m ²
PIĘTRO I	52,26 m ²
PIĘTRO II	52,08 m ²
RAZEM	147,68 m²

HOME
INVEST

telefon 530 020 020
sprzedaz@homeinvest.pl
www.homeinvest.pl

SKA SK ARCHITEKCI
SK ARCHITEKCI SP. Z O.O.
ul. Stawki 2, lok. 2503
00-193 Warszawa
tel. +48 504 37 62 64
www.skarchitekci.pl